

This is a "PROVISIONAL BUILDING PLAN" approved only for the purpose of inviting objections from the general public


Checked and found ok for Public Health (Internal) Service only subject to comments in forwarding letter No. ACE(HQ) DL-4574/17/18-2017

Member Secretary

P.A. A.T.P.

Ram Kumar Basal
AD(HQ)

Member Secretary

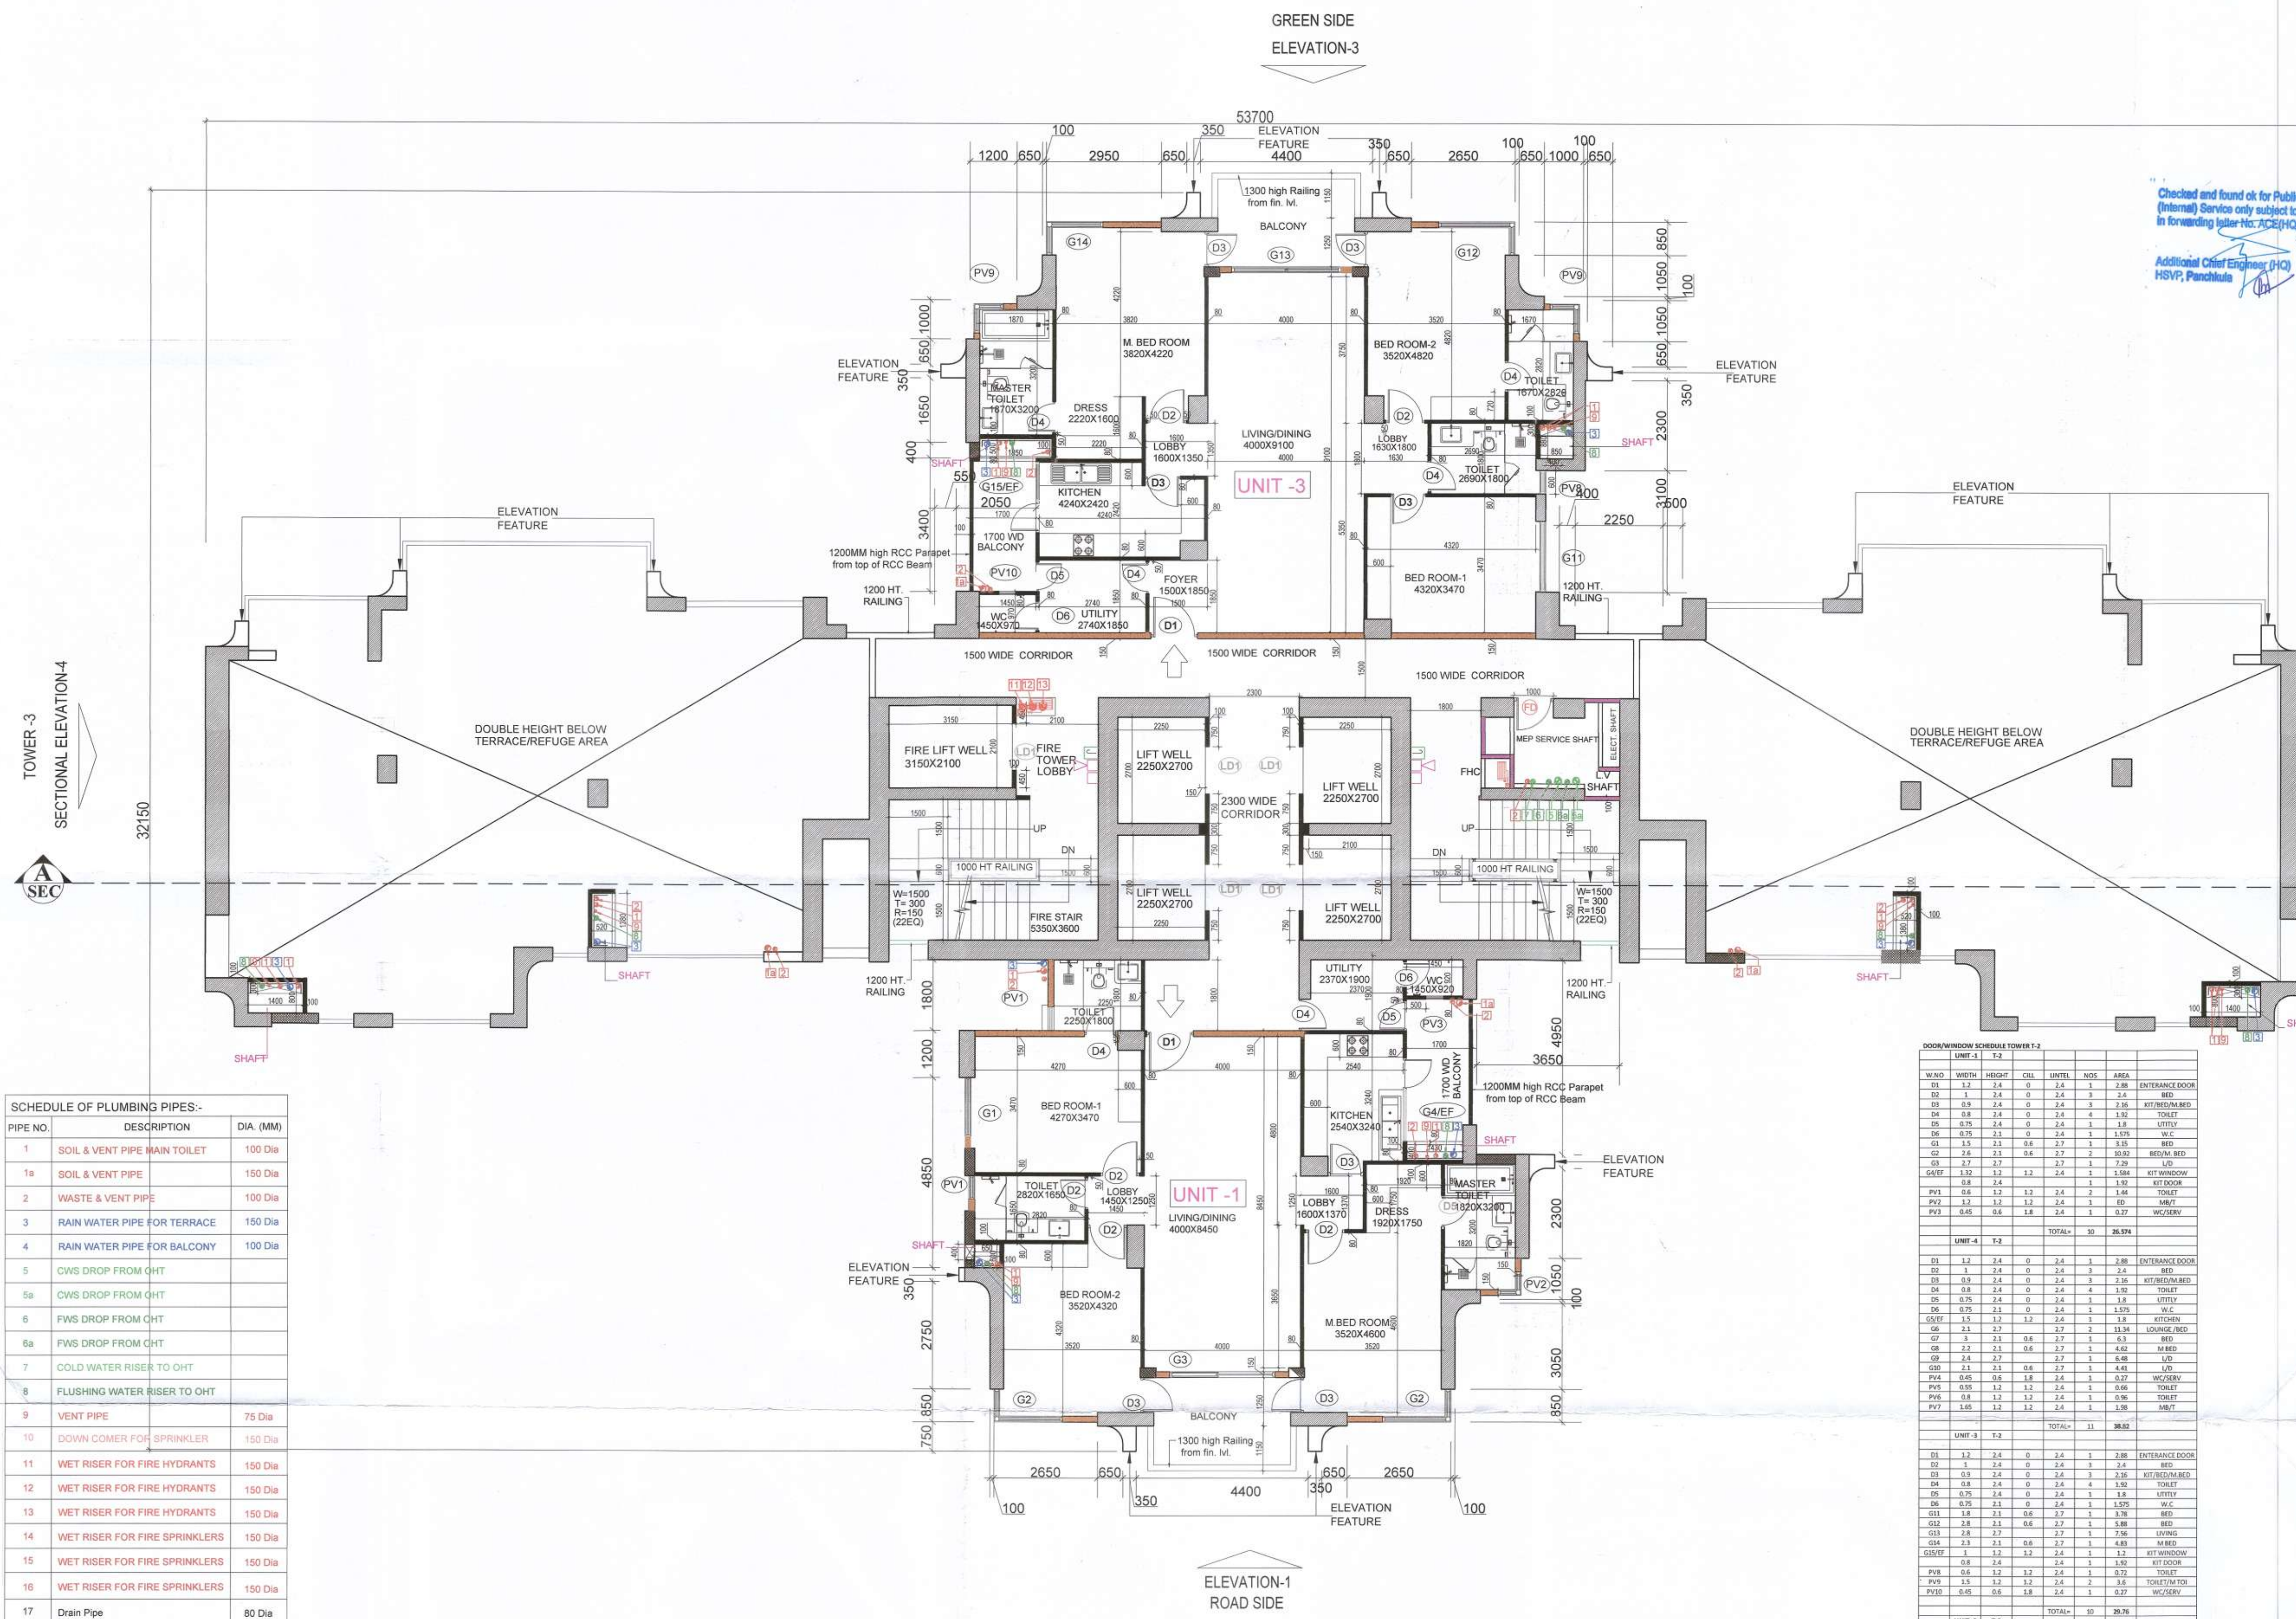

SCHEDULE OF PLUMBING PIPES:-

PIPE NO.	DESCRIPTION	DIA. (MM)
1	SOIL & VENT PIPE MAIN TOILET	100 Dia
1a	SOIL & VENT PIPE	150 Dia
2	WASTE & VENT PIPE	100 Dia
3	RAIN WATER PIPE FOR TERRACE	150 Dia
4	RAIN WATER PIPE FOR BALCONY	100 Dia
5	CWS DROP FROM OHT	
5a	CWS DROP FROM OHT	
6	FWS DROP FROM OHT	
6a	FWS DROP FROM OHT	
7	COLD WATER RISER TO OHT	
8	FLUSHING WATER RISER TO OHT	
9	VENT PIPE	75 Dia
10	DOWN COMER FOR SPRINKLER	150 Dia
11	WET RISER FOR FIRE HYDRANTS	150 Dia
12	WET RISER FOR FIRE HYDRANTS	150 Dia
13	WET RISER FOR FIRE HYDRANTS	150 Dia
14	WET RISER FOR FIRE SPRINKLERS	150 Dia
15	WET RISER FOR FIRE SPRINKLERS	150 Dia
16	WET RISER FOR FIRE SPRINKLERS	150 Dia
17	Drain Pipe	80 Dia

LEGEND FIRE FIGHTING:-

	FIRE HOSE CABINET
	FIREMAN'S JACK
	HOOTER
	MANUAL CALL POINT

LEGEND FIRE EXTINGUISHER

	FIRE EXTINGUISHER ABC POWDER TYPE - CAP. 8KG.
	FIRE EXTINGUISHER BC POWDER TYPE - CAP. 9KG.

NOTE
TOWERS SHALL BE PROVIDED WITH AUTOMATIC SPRINKLERS

DOOR/WINDOW SCHEDULE TOWER-2

UNIT	NO.	TYPE	AREA	REMARKS
UNIT-1	D1	ENTRANCE DOOR	2.88	
UNIT-1	D2	BED	2.4	
